PROFONDITA' DI INTERRAMENTO
LARGHEZZA AREA DI LAVORO
ALLACCIAMENTI DN 3" - TUBAZIONE DA RECUPERARE
TUBAZIONE DA RECUPERARE
TUBAZIONE DA INTASARE
IMPIANTI/ATTRAVERSAMENTI DA DISMETTERE
RIFERIMENTO A DISEGNI E PARTICOLARI
INTERFERENZE CON SERVIZI INTERRATI
PEZZI SPECIALI DA INSERIRE
CONFINI AMMINISTRATIVI

DATI FUNZIONALI / DATI TECNICI

DATI CARATTERISTICI

DATI DI COSTRUZIONE

PRESSIONE MASSIMA DI ESERCIZIO (MOP) 64.0 bar

DATI GENERALI

DN	80	[3"] 51.00 m
DN	300	[12"] 2888.00 m

LUNGHEZZA TOTALE IMPIANTO 2888.00 m.

FASE EMISSIONE Costruzione

PLANIMETRIA 1:2000

ALLEGATO "1"

ALLEGATO 1

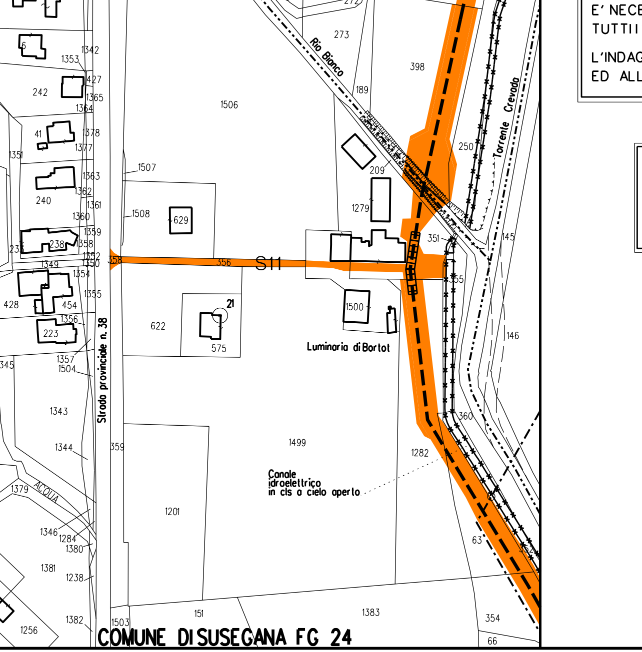

NOTE PER LA DISMISSIONE

PRIMA DI PROCEDERE CON L'ESECUZIONE DEGLI SCAVI DEL METANODOTTO E' NECESSARIO ACCERTARE L'ESATTA UBICAZIONE PLANO-ALTIMETRICA DI TUTTI I SERVIZI INTERRATI INTERFERENTI

L'INDAGINE ANDRA' SVOLTA MEDIANTE L'ESECUZIONE DI SAGGI A MANO ED ALLA PRESENZA DI RAPPRESENTANTI DELL'ENTE PROPRIETARIO

L'EVENTUALE INERTIZZAZIONE DEL TUBO DI PROTEZIONE IN CORRISPONDENZA DEGLI INTASAMENTI DEL TUBO DI LINEA DOVRA' ESSERE EFFETTUATA TRAMITE IL POMPAGGIO DELLA MALTA CEMENTIZIA ATTRAVERSO I TUBI DI SFIATO ESISTENTI

LEGENDA

Punto per il pompaggio di miscele cementizie

T.L. Tubo di linea da intasare o rimuovere

T.P. Tubo di protezione da intasare o rimuovere

C Tubo in Cunicolo in CLS da intasare o rimuovere

* Misure da planimetria (indicative)

Aree di occupazione temporanea

Strade di accesso provvisorie alle aree di lavoro

Tubazione da intasare/recuperare

Tubazione in dismissione da altra opera

Tubazione in progetto

LEGENDA INTERFERENZA CON SERVIZI INTERRATI

FPD +dd Condotta SRG in sovrapasso

IP -dd Condotta SRG in sottopasso

Il servizio interrato e' identificato da una sigla composta al massimo da tre caratteri.

Il primo identifica il tipo di servizio e puo' assumere i seguenti valori:
A = ACQUEDOTTO F = FOGNATURA T = CAVI PER TELEFONIA
I = CONDOTTE TRASPORTANTI "INFIAMMABILI" O ALTRI FLUIDI
E = CAVI PER ENERGIA ELETTRICA nessun carattere = NON DETERMINATO
Il secondo vale "P" ed e' presente solo se il servizio e' dotato di protezione meccanica.
Il terzo vale "D" ed e' presente solo se il servizio e/o la protezione sono drenanti di eventuali fuoriuscite di gas.

dd = DISTANZA CONDOTTA/SERVIZIO ESPRESSA IN cm

TABELLA DELLE ANNOTAZIONI

1	Fondello DN 300 (12") per intasamento con predisposizione fissaggio manichetta	n. 2
2	Fondello DN 300 (12") di chiusura per intasamento condotta	n. 2
3	Fondello DN 450 (18") per intasamento con predisposizione fissaggio manichetta	n. 2
4	Fondello DN 450 (18") di chiusura per intasamento condotta	n. 2

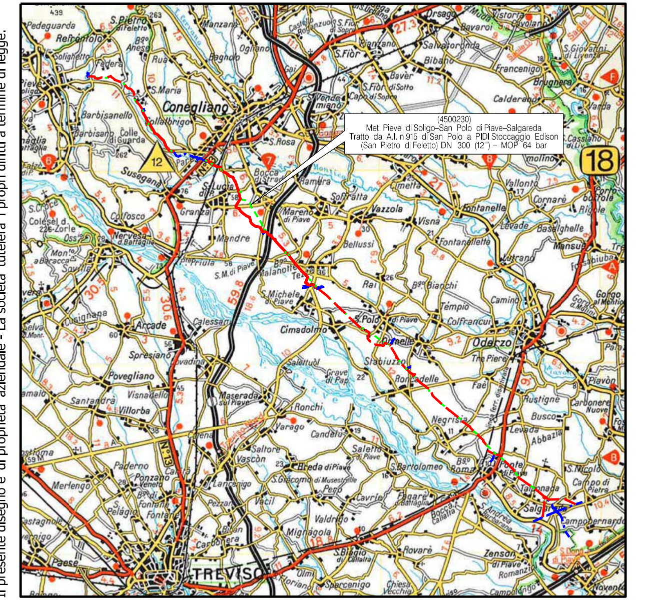

COROGRAFIA SCALA 1:200.000

Il presente disegno e' di proprieta' aziendale - La societa' tutelera' i propri diritti a termine di legge.

Nei Comuni di SUSEGANA, REFRONTOLO, SAN PIETRO DI FELETTO.

Rev.	Data	Descrizione	Disegn.	Contr.	Approv.
2	18/09/2020	EMISSIONE PER COSTRUZIONE - INTASAMENTO ATTR. TORRENTE CREVADA	RIGHI A.	BATTISTI	LUMINARI
1	22/07/2019	EMISSIONE PER COSTRUZIONE	RIGHI A.	BATTISTI	LUMINARI
0	30/11/2018	EMISSIONE PER APPALTO	RIGHI A.	BATTISTI	LUMINARI

Proprietario: snam

Progettista: COMIS consulenza materiali - ispezioni - saldatura progettazione-direzione lavori

Disegno: PD-9110690-01

Impianto: DISMISSIONE ASSOCIATA VARIANTE DA S.P. N.38 (SUSEGANA) A PIDI STOCCAGGIO EDISON (SAN PIETRO DI FELETTO) DN 300 (12") - MOP 64 bar E OPERE CONNESSE

Revisione	2
Comm.	NR/16091/R-L02
Cod.tec.	9110690
Scala	1:2000

PLANIMETRIA CATASTALE CON TRACCIATO DA PORRE FUORI ESERCIZIO